

Koordinatsystem

Plan: SWEREF 99 13 30

Höjd: RH 2000

Teckenförklaring



Mulljord på slitig sand,
mäktighet <1 m



Mulljord på slitig lera,
mäktighet >1 m



Mulljord på slitig sand på berg,
mäktighet <0,5 m. Ställvis berg i
dagen




Torvmosse, mäktighet <1 m.
Underlagras slitig lera,
mäktighet >1m.



Uppgifter på denna ritning får inte användas till annat än
angivet projekt utan skriftligt tillstånd från upphovsmanen.

\\G021\ARDW\GPR\FIX\1\G021\ARDW\GMA\HE

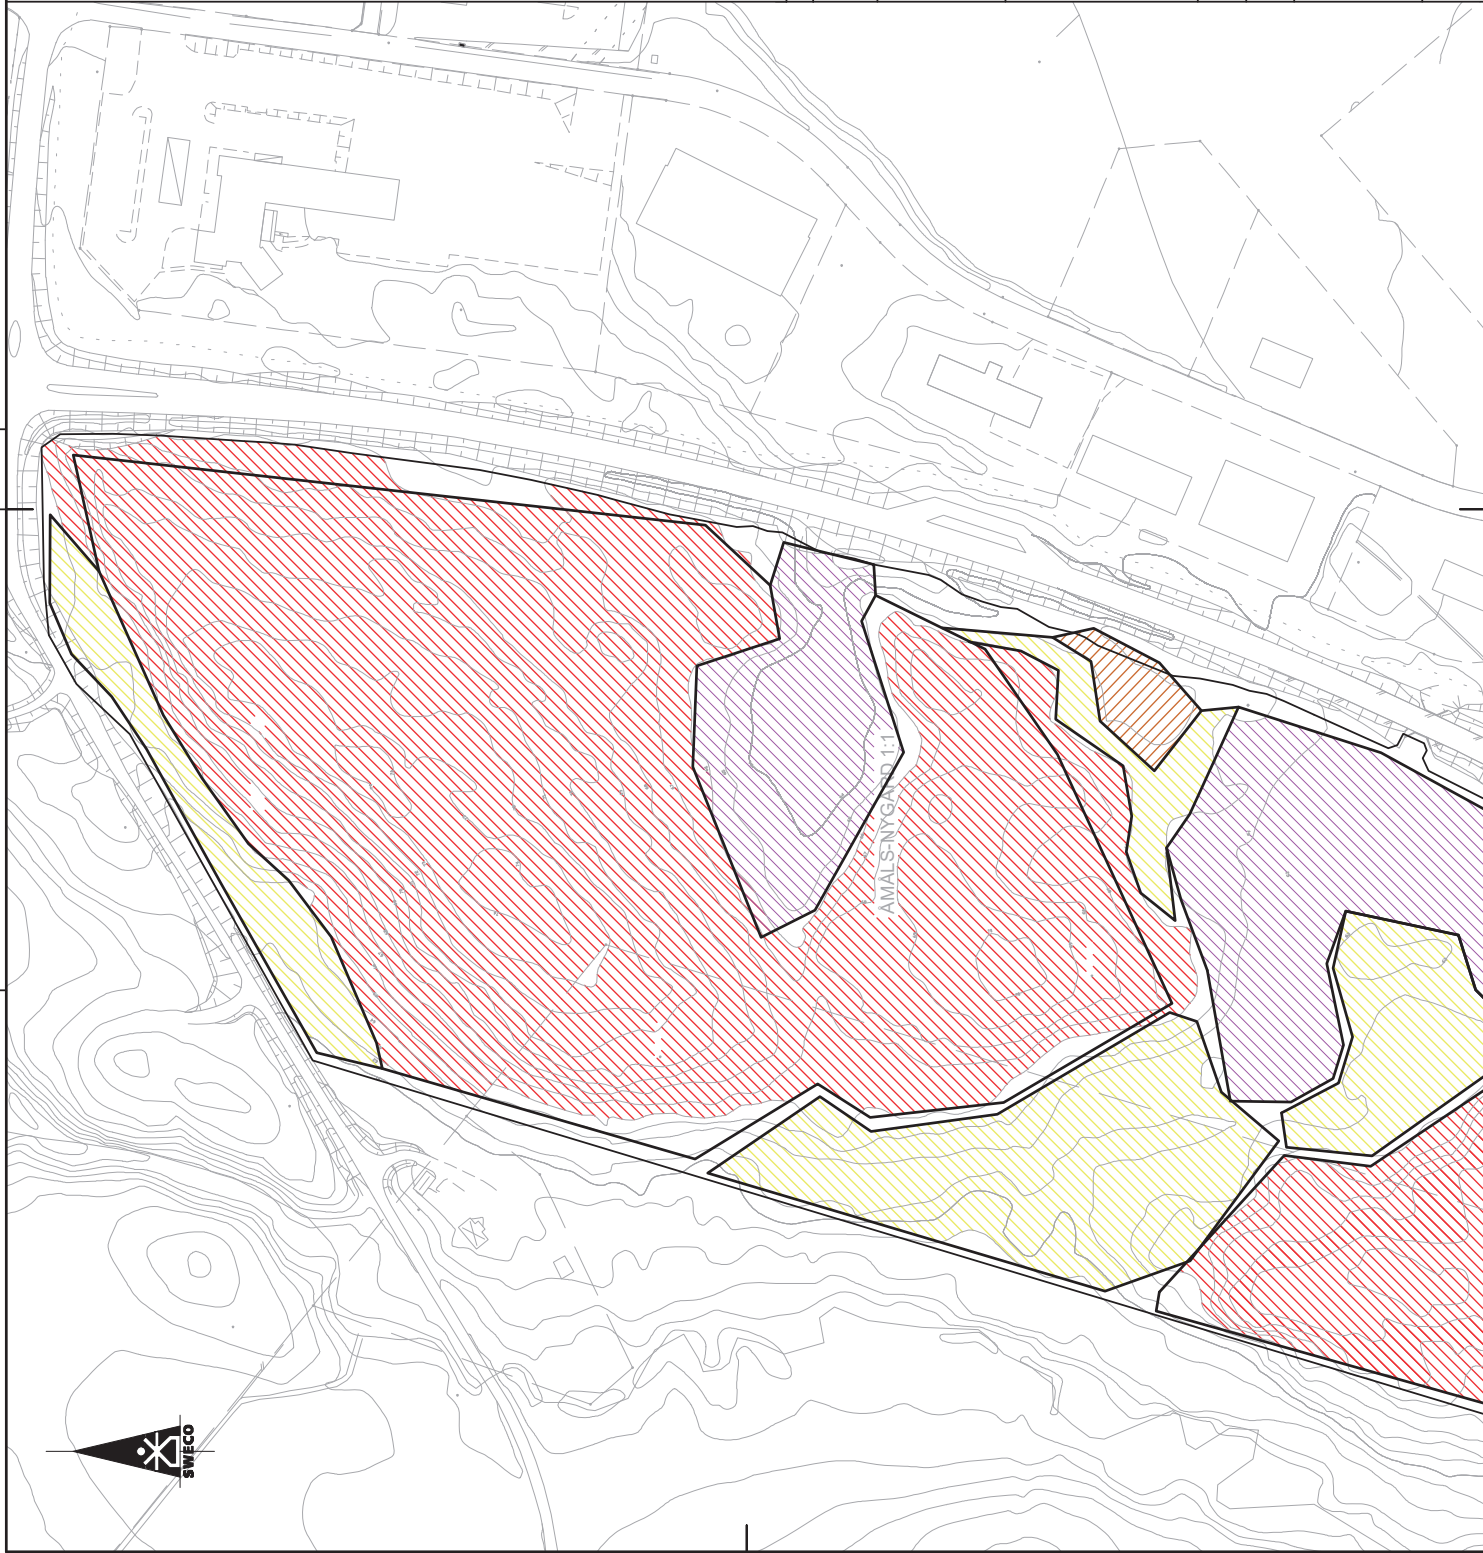

BET	ANT	ÄNDRINGEN AVSER	SIGN	DATUM
-----	-----	-----------------	------	-------

DETALJPLAN

ÅMÅLS KOMMUN
ÅMÅL, SÄTER DP

SWECO Civil AB

Sandbäcksgatan 1, Box 385, SE-651 09 Karlstad
Telefon +46 (0) 54-14 17 00. Telefax +46 (0) 54-14 17 01
Org.nr. 556507-0868, säte Stockholm
Ingår i SWECO-koncernen
www.sweco.se



UPPDRAG NR	RISSÄT / KONSTRUERAD AV	HANDLÄGGARE
12707246	SEHMH	SEHMH
DATUM	ANSVÄRIG	
2019-09-13		
NY DETALJPLAN		
GEOTEKNISK UNDERSÖKNING		
PLAN		
SKALA	NUMMER	BET
1:2000 (A3)	G0201	